


LEGENDA					
COBERTURA					
ITEM	SINAPI	DESCRIÇÃO	UNID	QUANT.	
1-0		FORRO PVC	M²	56,00	
1-1	94207	TELHA ONDULADA DE FIBROCIMENTO E = 6 MM	M²	56,00	

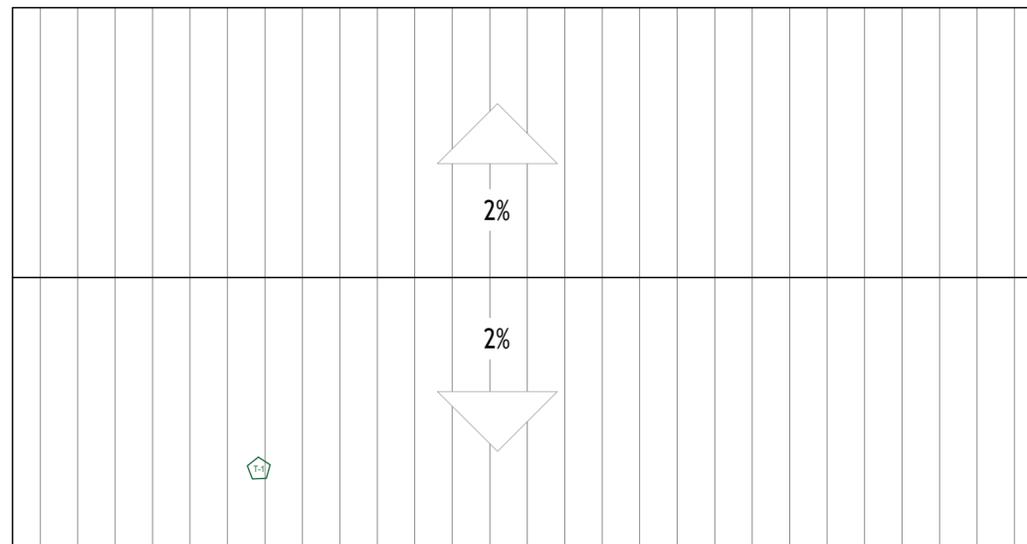

R03					
R02					
R01					
R00	13/07/2023	Emissão inicial	Moroni Machado	Moroni Machado	Moroni Machado
REV.:	DATA:	NATUREZA DA REVISÃO:	DESENHISTA:	PROJETISTA:	APROVAÇÃO:

CLIENTE: _____ CICAP ADMINISTRAÇÃO DE BENS LTDA CNPJ: 11.702.911/0001-87	Ocupação: I-2 INDUSTRIAL
	Proprietário: CICAP ADMINISTRAÇÃO DE BENS LTDA
	Resp. pelo uso: CICAP ADMINISTRAÇÃO DE BENS LTDA
	Área do terreno: X.000,00 m²
	Área construída: 24.245,70 m²

RESPONSÁVEL: _____ Eng. MORONI DE ANDRADE MACHADO ENGENHEIRO CIVIL - CREA-BA N° 3000061158 Fones: (71) 99111-9124 E-mail: moroni_modolon@hotmail.com	DESENVOLVIMENTO:
---	--------------------------

Endereço: Praça General Labatut, nº 1, Piraja, Salvador/BA

Título do documento:	PLANTA COBERTURA	Folha:	02/09
Tipo de obra:	PROJETO EXECUTIVO CIVIL	Fase do projeto:	Executivo

Desenhista:	Projetista:	Aprovação:	Nome do arquivo:	Rev.:	Data:	Escala:
Moroni Machado	Moroni Machado	Moroni Machado	SEL-PAPAIZ-PLUVIAL.dwg	R00	JUL/2023	1/50

1 PLANTA COBERTURA
ESCALA: 1/50

