



1 ISOMÉTRICO - FÁBR. 1
ESCALA: 1/75

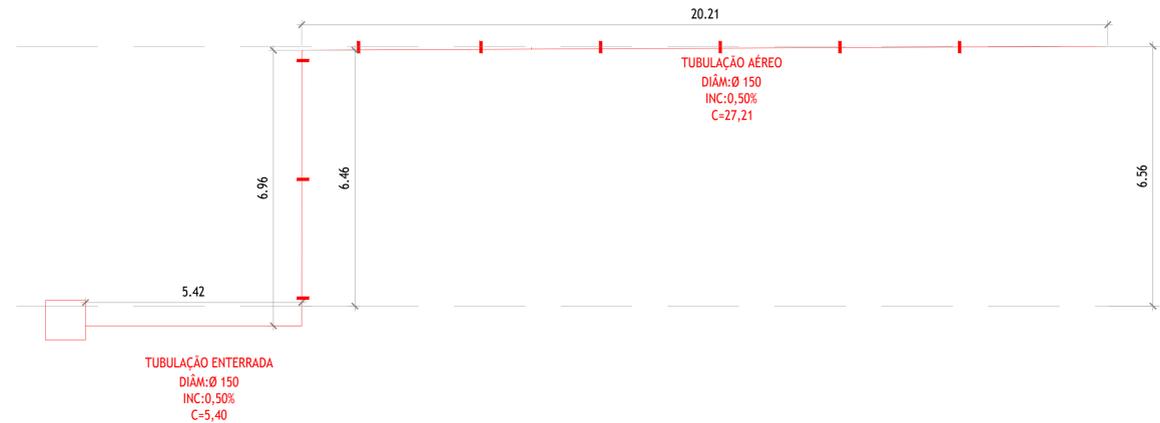


2 ISOMÉTRICO - FÁBR. 2
ESCALA: 1/75

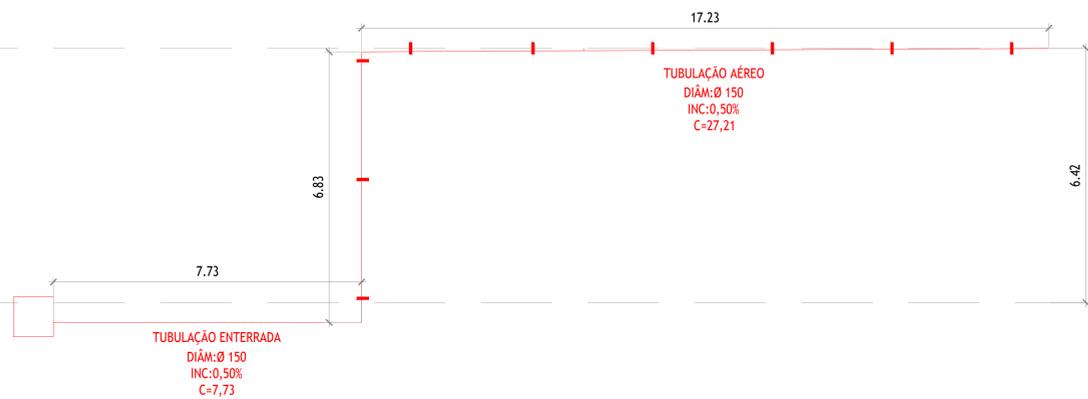

3 ISOMÉTRICO - FÁBR. 2
ESCALA: 1/75




4 ISOMÉTRICO - FÁBR. 2
ESCALA: 1/75

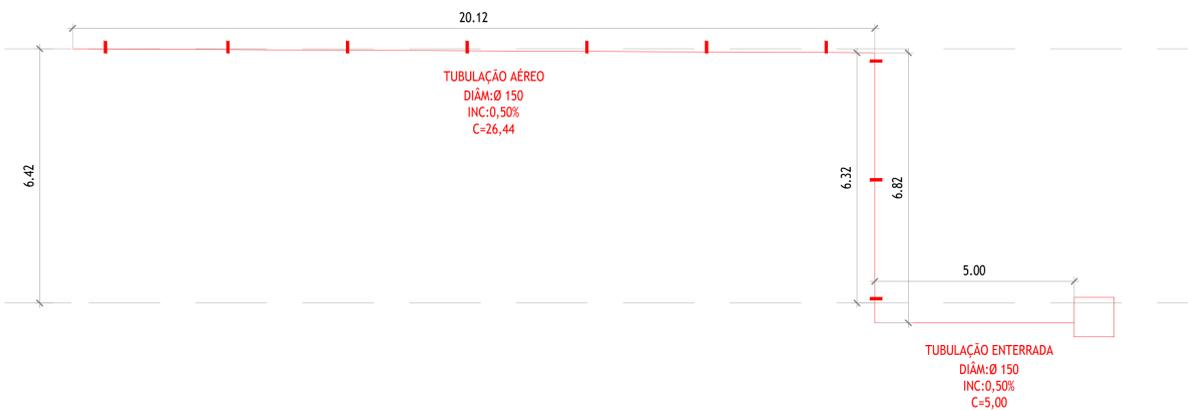

5 ISOMÉTRICO - FÁBR. 4
ESCALA: 1/75

LISTA DE MATERIAIS		
ITEM	DESCRIÇÃO	QUANT.
1 ACESSÓRIOS		
1.1	CAIXA DE PASSAGEM PLUVIAL DE AREIA - 100X100	3
1.1	CAIXA DE PASSAGEM PLUVIAL DE AREIA - 160X160	5
2 PVC PLUVIAL		
2.1	TUBOS - 150 MM	802 m
2.2	SUPORTE	240 unid
2.3	FUNIL DE SAÍDA - 150 MM	25 unid
2.4	QUEBRA DE CONCRETO	86.42 m²
2.5	ESCAVAÇÃO	43.21 m³
2.6	REATERRO	43.21 m³
2.7	CONCRETAGEM	86.42 m²
2.8	LUIVA - 150 MM	108 unid
2.9	TEE - 150 MM	3 unid
2.10	CURVA 90 - 150 MM	75 unid
3 OUTROS		
3.1	ARRUMAR INCLINAÇÃO PARA 0.5%	562 m
3.2	TUBULAÇÃO DE CONCRETO Ø 200 mm - ESCAVAÇÃO + ATERRO	12 m
3.3	TUBULAÇÃO DE CONCRETO Ø 800 mm - ESCAVAÇÃO + ATERRO	80 m
3.4	TUBULAÇÃO DE CONCRETO Ø 800 mm - ESCAVAÇÃO + ATERRO	13 m
3.5	LEITO DE VIA CONCRETO	35 m
3.6	CALHA DE CONCRETO 0.45X0.65 m - ESCAVAÇÃO + ATERRO + TAMPA GRELHA	5 m
3.7	CALHA DE CONCRETO 0.65X0.35 m - ESCAVAÇÃO + ATERRO + TAMPA GRELHA	87 m
3.8	CALHA DE CONCRETO 0.80X0.40 m - ESCAVAÇÃO + ATERRO + TAMPA GRELHA	6 m

PLANTA DE SITUAÇÃO

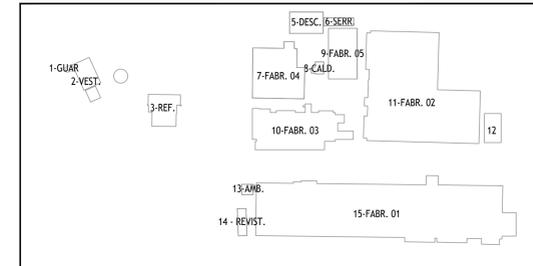

R03				
R02				
R01				
R00	13/07/2023	Emissão inicial	Moroni Machado	Moroni Machado
REV.:	DATA:	NATUREZA DA REVISÃO:	DESENHISTA:	PROJETISTA:
				APROVAÇÃO:

CLIENTE:	Ocupação:	1-2 INDUSTRIAL
	Proprietário:	CICAP ADMINISTRAÇÃO DE BENS LTDA
CICAP ADMINISTRAÇÃO DE BENS LTDA CNPJ: 11.702.911/0001-87	Resp. pelo uso:	CICAP ADMINISTRAÇÃO DE BENS LTDA
	Área do terreno:	X.000,00 m²
	Área construída:	24.245,70 m²

RESPONSÁVEL:	DESENVOLVIMENTO:
Eng. MORONI DE ANDRADE MACHADO ENGENHEIRO CIVIL - CREA-BA N° 3000061158 Fones: (71) 99111-9124 E-mail: moroni_modlon@hotmail.com	

Endereço: Praça General Labatut, nº 1, Pirajá, Salvador/BA

Título do documento:	ISOMÉTRICO	Folha:	04/04
Tipo de obra:	PROJETO TÉCNICO DRENAGEM	Fase do projeto:	Executivo

Desenhista:	Projeta:	Aprova:	Nome do arquivo:	Rev.:	Data:	Escala:
Moroni Machado	Moroni Machado	Moroni Machado	SEL-PAJAZ-PLUVIAL.dwg	R00	JUL/2023	1/75