




1 PLANTA COBERTURA - EXISTENTE  
ESCALA: 1/100

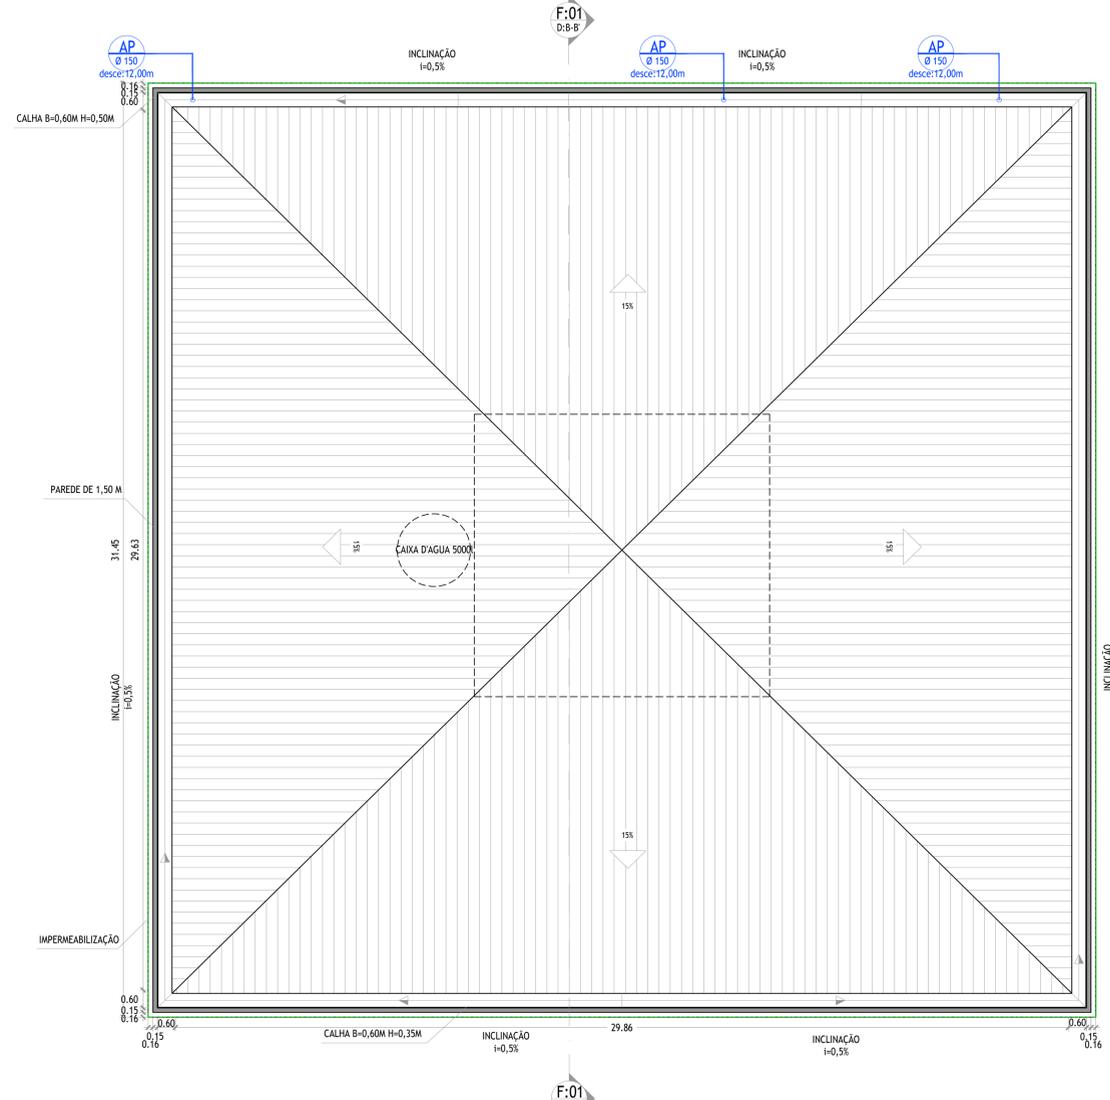

3 PLANTA COBERTURA - REFORMA  
ESCALA: 1/100

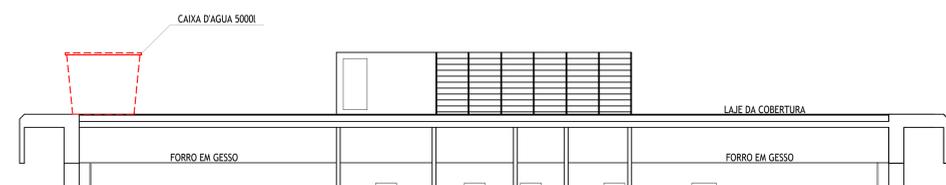

2 CORTE AA - EXISTENTE  
ESCALA: 1/100

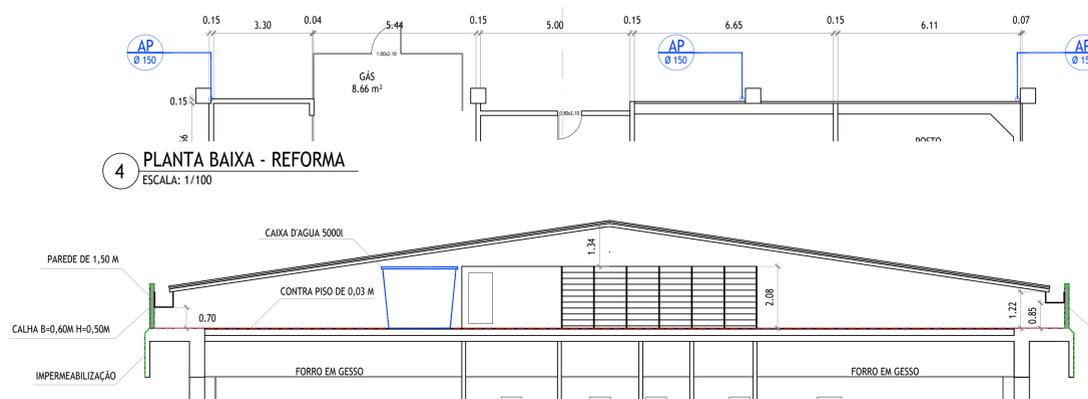

5 CORTE BB - REFORMA  
ESCALA: 1/100



LEGENDA (Art. 46 § 3º do Código de Obras, Lei 9.281/2017)

ITEM	DESCRIÇÃO
—	ELEMENTOS A MANter
- - -	ELEMENTOS A DEMOLIR
—	ELEMENTOS A EXECUTAR

CARACTERÍSTICAS		
SINAPI	DESCRIÇÃO	QUANT.
102617	CAIXA D'AGUA - 5000 L(unid)	1,0
91791	TUBO PVC, DN 150 (m)	66,0
****	FIXAÇÃO VERTICAL (unid)	36,0
91174	FURO DE LAJE (unid)	3,0
89491	CAIXA DE INSPEÇÃO (unid)	3,0
99814	LIMPEZA (m²)	997,0
87620	CONTRAPISO - 0,02 M (m²)	997,0
103316	ALVENARIA (m³)	188,0
98557	IMPERMEABILIZAÇÃO (m²)	613,0
89173	MASSA ÚNICA (m²)	375,0
88497	LIXAMENTO (m²)	375,0
88485	FUNDO SELADOR (m²)	375,0
88489	PINTURA (m²)	375,0
92543	TRAMA (m²)	997,0
94207	TELHAMENTO ONDULADA (m²)	997,0
94229	CALHA N 24 (m)	125,0
100435	RUF0 (m)	125,0

RO3					
RO2					
RO1					
RO0	30/06/2023	Emissão Inicial	Moroni Machado	Moroni Machado	Moroni Machado
REV.:	DATA:	NATUREZA DA REVISÃO:	DESENHISTA:	PROJETISTA:	APROVAÇÃO:
CLIENTE:	Ocupação: 1-2 INDUSTRIAL		Proprietário: CÍCAP ADMINISTRAÇÃO DE BENS LTDA		
	CÍCAP ADMINISTRAÇÃO DE BENS LTDA		Resp. pelo uso: CÍCAP ADMINISTRAÇÃO DE BENS LTDA		
	CNPJ: 11.702.911/0001-87		Área do terreno: X.000,00 m²		
			Área construída: 24.245,70 m²		
RESPONSÁVEL:	Eng. MORONI DE ANDRADE MACHADO		ENGENHEIRO CIVIL - CREA-BA N° 3000061158		
	Fones: (71) 99111-9124		E-mail: moroni_modilon@hotmail.com		
Endereço:	Praça General Labatut, nº 1, Pirajá, Salvador/BA				
Título do documento:	PROJETO DE TELHADO			Folha:	01/02
Tipo de obra:	PROJETO TÉCNICO TELHAMENTO		Fase do projeto:	Executivo	
Desenhista:	Projetista:	Aprovação:	Nome do arquivo:	Rev.:	Data:
Moroni Machado	Moroni Machado	Moroni Machado	SEL-PAPAIZ-PLUVIAL.dwg	RO0	JUN/2023 1/100