



1 PLACAS DE SINALIZAÇÃO
ESCALA: 1/50



2 CORTE DA ILUMINAÇÃO
ESCALA 1:20

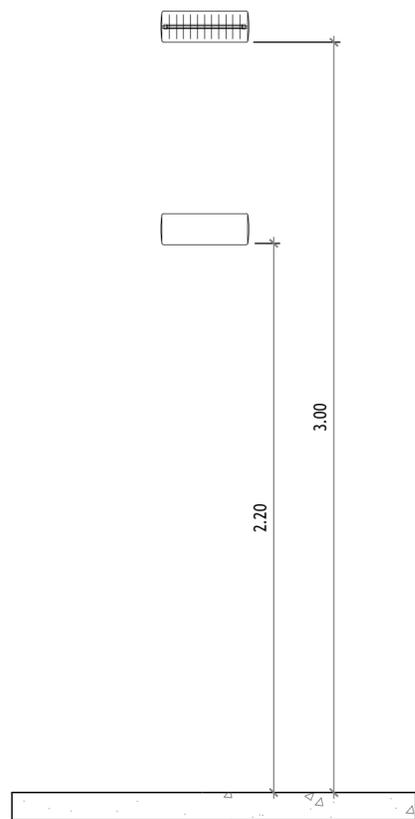

3 CORTE DO EXTINTOR
ESCALA 1:20

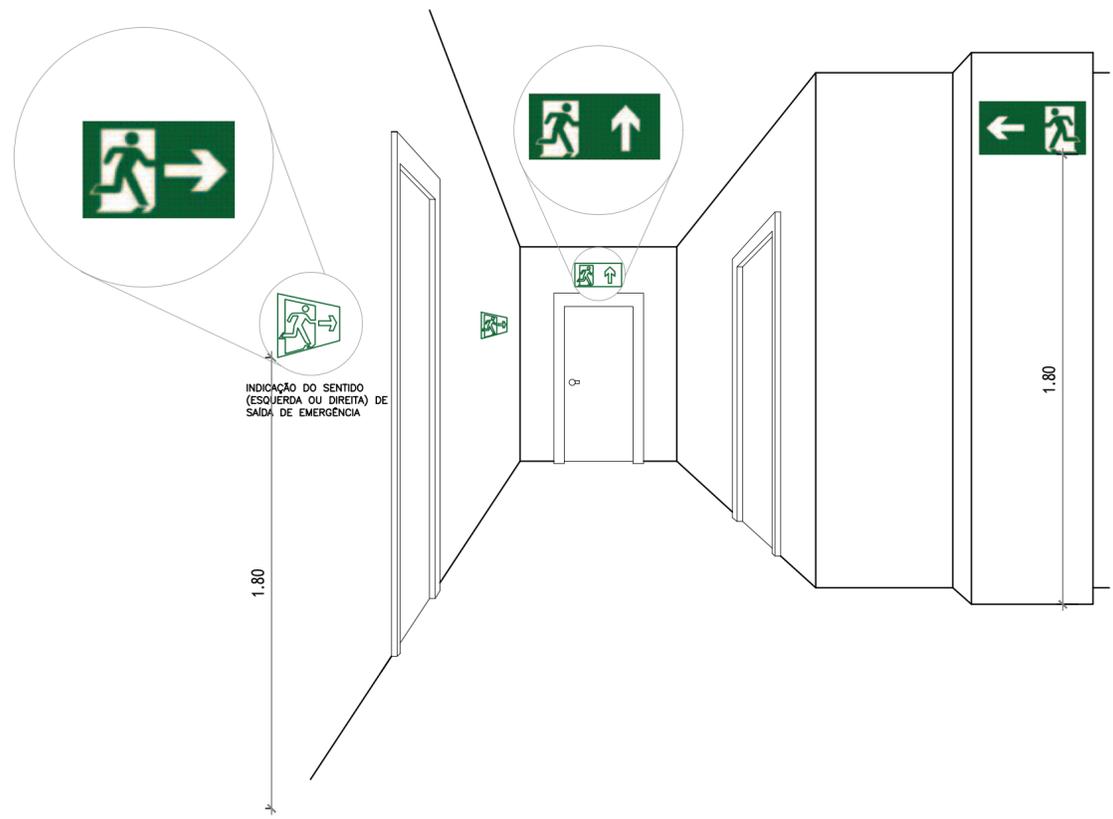

R03					
R02					
R01					
R00	13/07/2023	Emissão inicial	Moroni Machado	Moroni Machado	Moroni Machado
REV.:	DATA:	NATUREZA DA REVISÃO:	DESENHISTA:	PROJETISTA:	APROVAÇÃO:

CLIENTE: CICAP ADMINISTRAÇÃO DE BENS LTDA CNPJ: 11.702.911/0001-87	Ocupação: I-2 INDUSTRIAL
	Proprietário: CICAP ADMINISTRAÇÃO DE BENS LTDA Resp. pelo uso: CICAP ADMINISTRAÇÃO DE BENS LTDA Área do terreno: X.000,00 m ² Área construída: 24.245,70 m ²

RESPONSÁVEL: Eng. MORONI DE ANDRADE MACHADO ENGENHEIRO CIVIL - CREA-BA N° 3000061158 Fones: (71) 99111-9124 E-mail: moroni_modolon@hotmail.com	DESENVOLVIMENTO: 
---	---

Endereço: Praça General Labatut, nº 1, Piraja, Salvador/BA

Título do documento:	DETALHE DE INCÊNDIO	Folha:	08/09
Tipo de obra:	PROJETO EXECUTIVO	Fase do projeto:	Executivo

Desenhista:	Projetista:	Aprovação:	Nome do arquivo:	Rev.:	Data:	Escala:
Moroni Machado	Moroni Machado	Moroni Machado	SEL-PAPAIZ-PLUVIAL.dwg	R00	JUL/2023	S/ESC