



1 PLANTA COBERTURA - REFORMA
ESCALA: 1/100

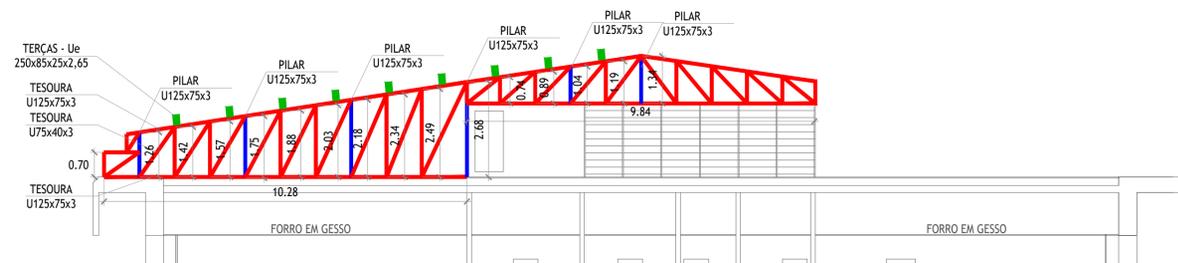

2 CORTE CC - REFORMA
ESCALA: 1/100

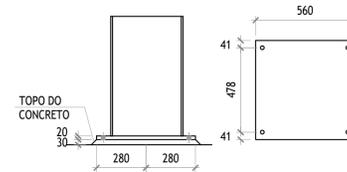

3 DETALHE
ESCALA: 1/100



NOTAS

- DIMENSÕES EM CENTÍMETRO, ELEVÇÕES EM METRO E BITOLAS E DIÂMETROS EM MILÍMETROS, EXCETO ONDE INDICADO.
- MATERIAIS:
 - PERFIS LAMINADOS: ASTM A572 Gr 50 (fy=345MPa) / ASTM A36 (fy=250MPa)
 - ELETRODOS: AWS E7018
 - CHUMBADORES: ASTM - A325
 - PARAFUSOS: ASTM - A307
- PINTURA E TRATAMENTO CONTRA CORROSÃO.
 - LIMPEZA E LIXAMENTO DAS PEÇAS;
 - APLICAÇÃO DE PINTURA À BASE DE TETRÓXIDO DE CHUMBO (ZARCÃO) EM DUAS DEMÃOS;
 - PINTURA FINAL COM TINTA À BASE EPOXI

Obs: Não aplicar a demão de Zarcão após 2h de realizada a limpeza;
A pintura definitiva deve ser feita antes da montagem;

NORMAS

NBR 8800-PROJETO E EXECUÇÃO DE ESTRUTURA EM AÇO
NBR 6123-FORÇAS DEVIDAS AO VENTO EM EDIFICAÇÕES
NBR 14762-DIMENSIONAMENTO DE EST. DE AÇO CONSTITUÍDAS P/ PERFIS FORMADOS A FRIO

CARGA PERMANENTE:
24,00 Kg/m²
SOBRECARGA ACIDENTAL:
25,00 Kg/m²
44,00 Kg/m² (Ação do vento)

CARACTERÍSTICAS

SINAPI	COR	DESCRIÇÃO	QUANT.
*****		SAPATA - CHAPA e = 3 mm 500x500 mm (unid)	47
100766		PILAR - U125x75x3 (m)	105
100764		TERÇAS - U 250x85x25x2,65 (m)	538
100764		TESOURA - U125x75x3 (m)	326
100766		PILAR - U75x40x3 (m)	132
100764		TRELIÇA - U75x40x3 (m)	198
100716		PINTURA (m ²)	431
94207		TELHAMENTO FIBROCIMENTO (m ²)	997

RO3					
RO2					
RO1					
RO0	30/06/2023	Emissão inicial	Moroni Machado	Moroni Machado	Moroni Machado
REV.:	DATA:	NATUREZA DA REVISÃO:	DESENHISTA:	PROJETISTA:	APROVAÇÃO:

CLIENTE:	Ocupação: I-2 INDUSTRIAL Proprietário: CICAP ADMINISTRAÇÃO DE BENS LTDA Resp. pelo uso: CICAP ADMINISTRAÇÃO DE BENS LTDA CICAP ADMINISTRAÇÃO DE BENS LTDA CNPJ.: 11.702.911/0001-87	Área do terreno: X.000,00 m ² Área construída: 24.245,70 m ²
----------	---	---

RESPONSÁVEL:	Eng. MORONI DE ANDRADE MACHADO ENGENHEIRO CIVIL - CREA-BA N° 3000061158 Fones: (71) 99111-9124 E-mail: moroni_modolon@hotmail.com	DESENVOLVIMENTO: 
--------------	--	---

Endereço: Praça General Labatut, nº 1, Piraja, Salvador/BA

Título do documento:	PROJETO DE TESOURA	Folha:	02/02
Tipo de obra:	PROJETO TÉCNICO TELHAMENTO	Fase do projeto:	Executivo
Desenhista:	Moroni Machado	Aprovação:	Moroni Machado
Nome do arquivo:	SEL-PAPAIZ-PLUVIAL.dwg	Rev.:	01
Data:	JUN/2023	Escala:	1/100