




1 DETALHE - LIGAÇÃO DE LAVATÓRIO
ESCALA: 1/20

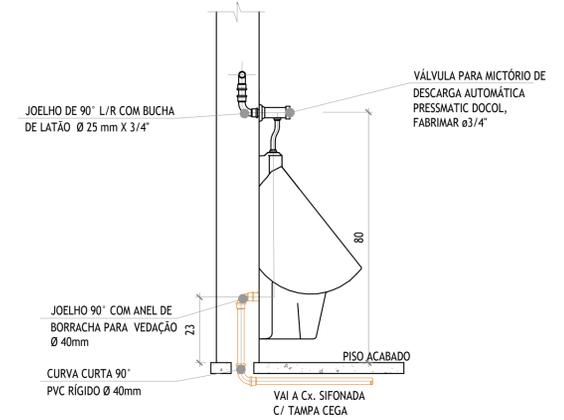


2 DETALHE - LIGAÇÃO DO MICTÓRIO DE DESCARGA AUTOMÁTICA
ESCALA: 1/20

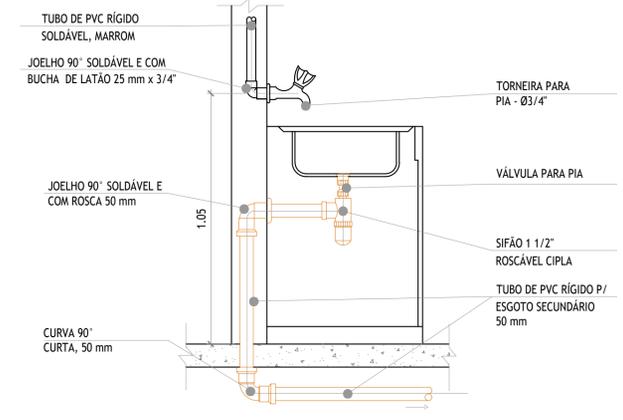


3 DETALHE - PIA
ESCALA: 1/20

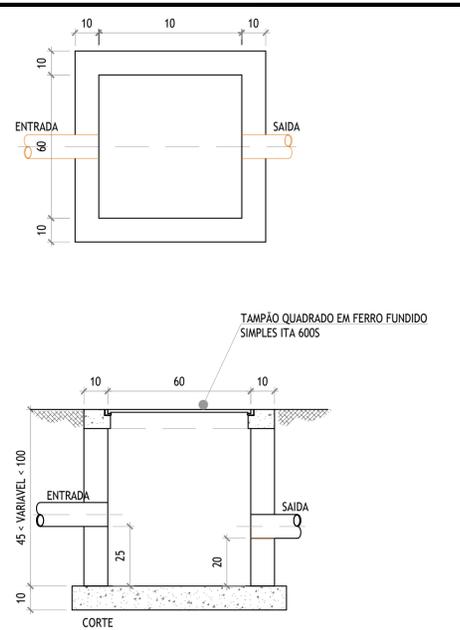


4 DETALHE - CAIXA DE AREIA (CA)
ESCALA: 1/20

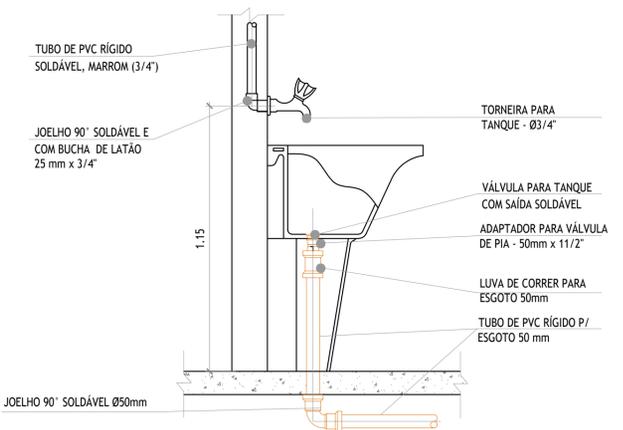


5 DETALHE - TANQUE
ESCALA: 1/20

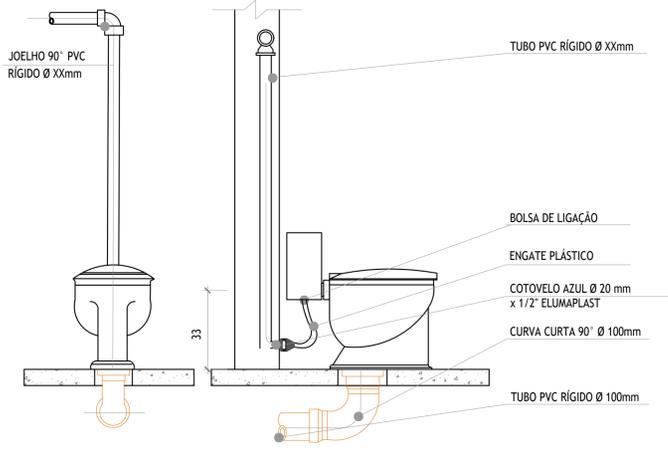


6 DETALHE - VASO SANITÁRIO
ESCALA: 1/20

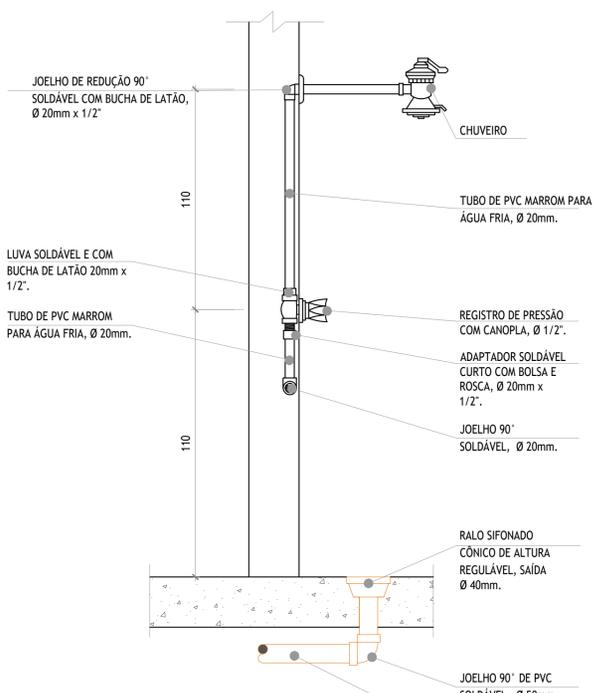


9 DETALHE - CHUVEIRO
ESCALA: 1/20

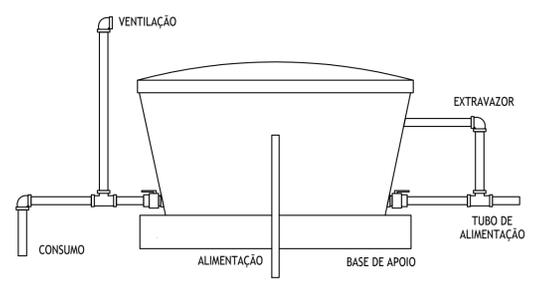


10 DETALHE - RESERVATÓRIO SEM ESCALA

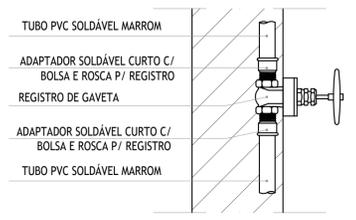

11 DETALHE - REGISTRO DE GAVETA
ESCALA: 1/20

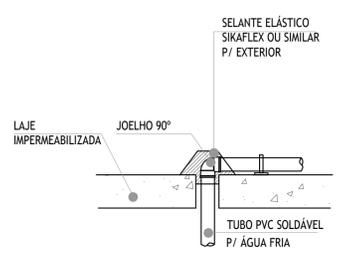

12 DETALHE - COLUNA DE ÁGUA FRIA NA LAJE
ESCALA: 1/20

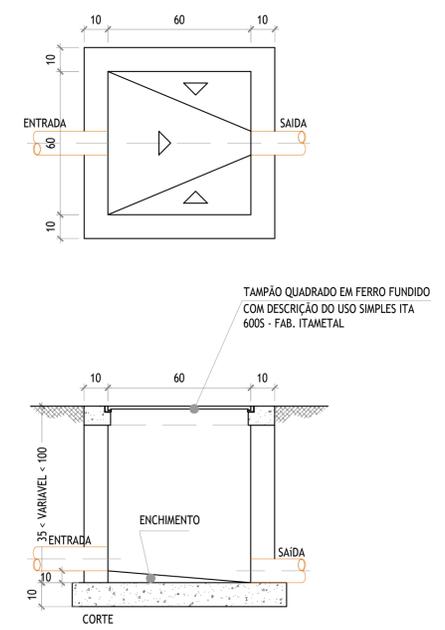

13 DETALHE - CAIXA DE INSPEÇÃO
ESCALA: 1/20

RO3					
RO2					
RO1					
RO0	13/07/2023	Emissão inicial	Moroni Machado	Moroni Machado	Moroni Machado
REV.:	DATA:	NATUREZA DA REVISÃO:	DESENHISTA:	PROJETISTA:	APROVAÇÃO:
CLIENTE:			Ocupação: I-2 INDUSTRIAL		
CICAP ADMINISTRAÇÃO DE BENS LTDA CNPJ: 11.702.911/0001-87			Proprietário: CICAP ADMINISTRAÇÃO DE BENS LTDA Resp. pelo uso: CICAP ADMINISTRAÇÃO DE BENS LTDA Área do terreno: X.000,00 m² Área construída: 24.245,70 m²		
RESPONSÁVEL:			DESENVOLVIMENTO:		
Eng. MORONI DE ANDRADE MACHADO ENGENHEIRO CIVIL - CREA-BA N° 3000061158 Fones: (71) 99111-9124 E-mail: moroni_modolon@hotmail.com					
Endereço: Praça General Labatut, nº 1, Piraja, Salvador/BA					
Título do documento: PLANTA DE DETALHE HIDROSSANITÁRIO					
Tipo de obra: PROJETO EXECUTIVO				Folha do projeto: 09/09	
Desenhista: Moroni Machado		Aprovação: Moroni Machado		Nome do arquivo: SEL-PAPAIZ-PLUVIAL.dwg	
Rev.: R00		Data: JUL/2023		Escala: S/ESC	