



DETALHE - CAIXA DE AREIA (CA)

1 ESCALA: 1/20

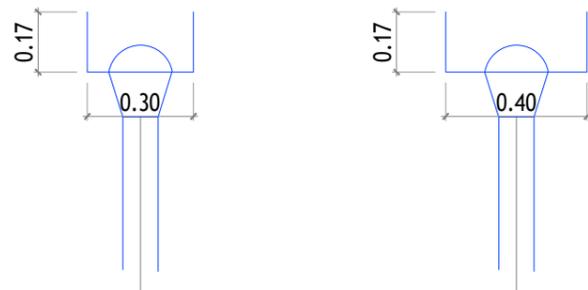

2 DET. ENTRADA NO PILAR ESCALA: 1/20

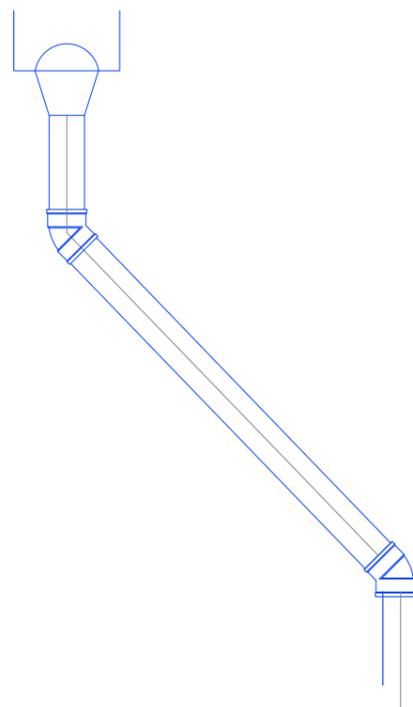

3 DET. ENTRADA NO PILAR ESCALA: 1/20

R03					
R02					
R01					
R00	13/07/2023	Emissão inicial	Moroni Machado	Moroni Machado	Moroni Machado
REV.:	DATA:	NATUREZA DA REVISÃO:	DESENHISTA:	PROJETISTA:	APROVAÇÃO:

CLIENTE: CICAP ADMINISTRAÇÃO DE BENS LTDA CNPJ: 11.702.911/0001-87	Ocupação: I-2 INDUSTRIAL
	Proprietário: CICAP ADMINISTRAÇÃO DE BENS LTDA
	Resp. pelo uso: CICAP ADMINISTRAÇÃO DE BENS LTDA
	Área do terreno: X.000,00 m ²
	Área construída: 24.245,70 m ²

RESPONSÁVEL: Eng. MORONI DE ANDRADE MACHADO ENGENHEIRO CIVIL - CREA-BA N° 3000061158 Fones: (71) 99111-9124 E-mail: moroni_modolon@hotmail.com	DESENVOLVIMENTO: 
--	---

Endereço: Praça General Labatut, nº 1, Piraja, Salvador/BA

Título do documento: PLANTA DE DETALHE	Folha: 03/04
Tipo de obra: PROJETO TÉCNICO DRENAGEM	Fase do projeto: Executivo

Desenhista: Moroni Machado	Projetista: Moroni Machado	Aprovação: Moroni Machado	Nome do arquivo: SEL-PAPAIZ-PLUVIAL.dwg	Rev.: R00	Data: JUL/2023	Escala: S/ESC
-------------------------------	-------------------------------	------------------------------	--	--------------	-------------------	------------------